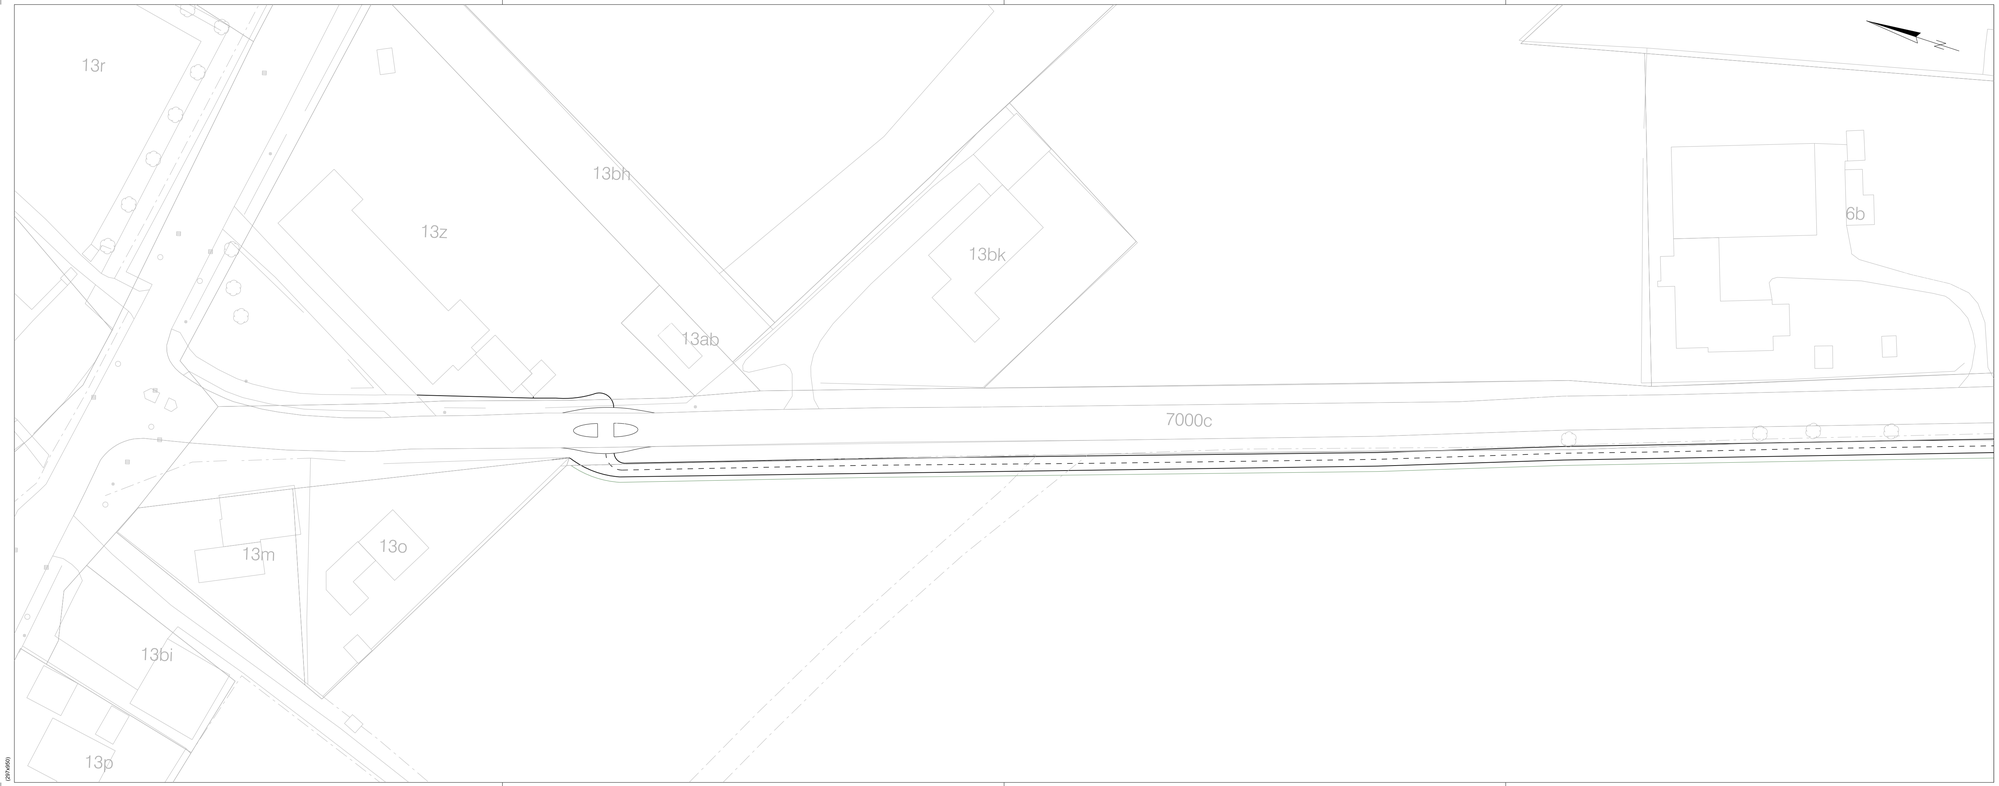

NOTE:

Eksisterende forhold er nedtonet med gråt.
Ubenævnte mål er i meter.

SIGNATURER:

- Cykelstikant
- Midterlinje
- Rabat
- Helle
- Ny vejkant
- Ekst. vejkant

HENVISNINGER:

Rev.:	Tekst:	Udført:	Kontrol:	Godkendt:	Rev. Dato:
C	.	.	.	.	.
B	.	.	.	.	.
A	.	.	.	.	.

Koordinat-kørselssystem: DKTM3-DVR90

Projekt: Kalundborg kommune - Cykelsti fra Viskinge til Svebølle

Tekst: Skitseforslag_Linjeføring
.
.

Tegningsnr.: K11_N1101

Rev.: .

Projektnr.: 1019823 Udført: JWHU Tegnet af: JWHU Kontrol: LEJO Godkendt: LEJO Målt: 1:500 Dato: 2022-11-07

FORELØBIG TRYK: 2022-11-07

MOE ARTELIA GROUP

MOE A/S Marskvej 29 4700 Næstved +45 5572 0907 CVR 64 04 56 28 www.moe.dk

Fil: \\moe.local\moe\Projekter\Næstved\1019000\1019823\90 Design\06-03 INF\06-03-02 Tegninger\Skitser\K11_N1101-N1102.DGN

(DPI:600)